



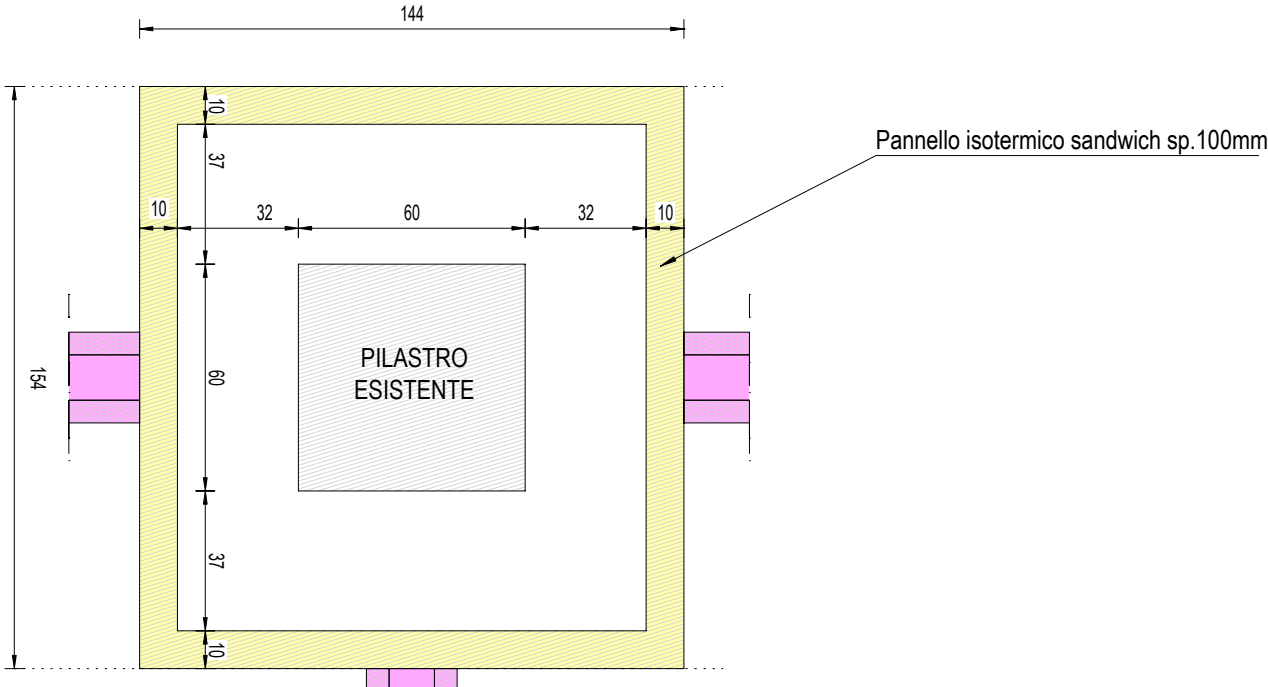


MURO TIPO 1
SCALA 1:20




MURO TIPO 1
SCALA 1:20

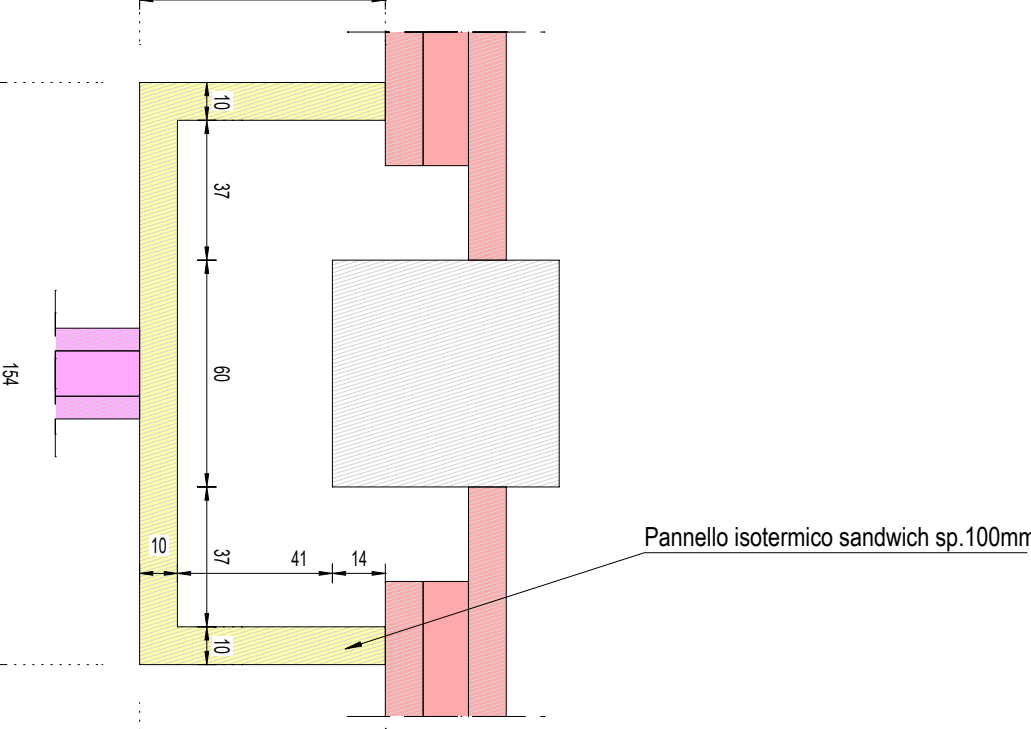


MURO TIPO 3
SCALA 1:20

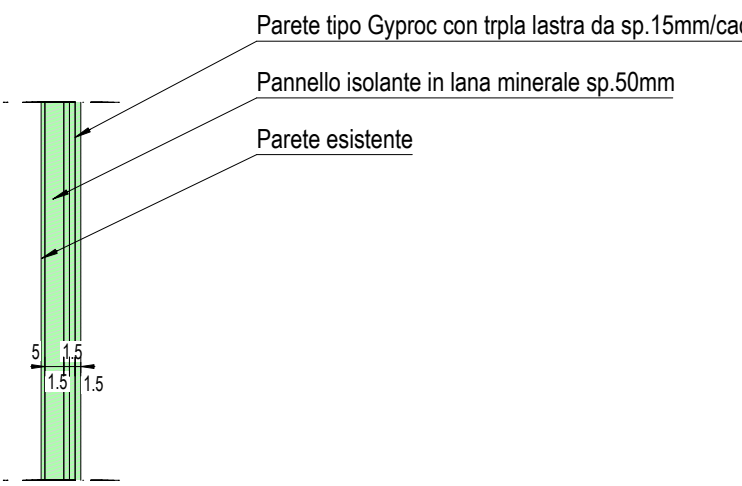


MURO TIPO 5
SCALA 1:20

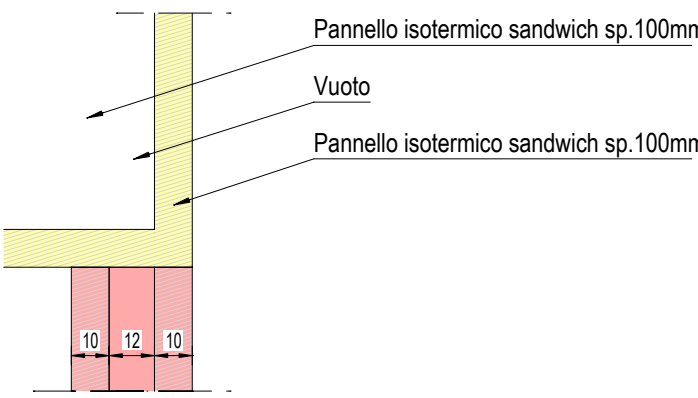


KEYPLAN
SCALA 1:1000

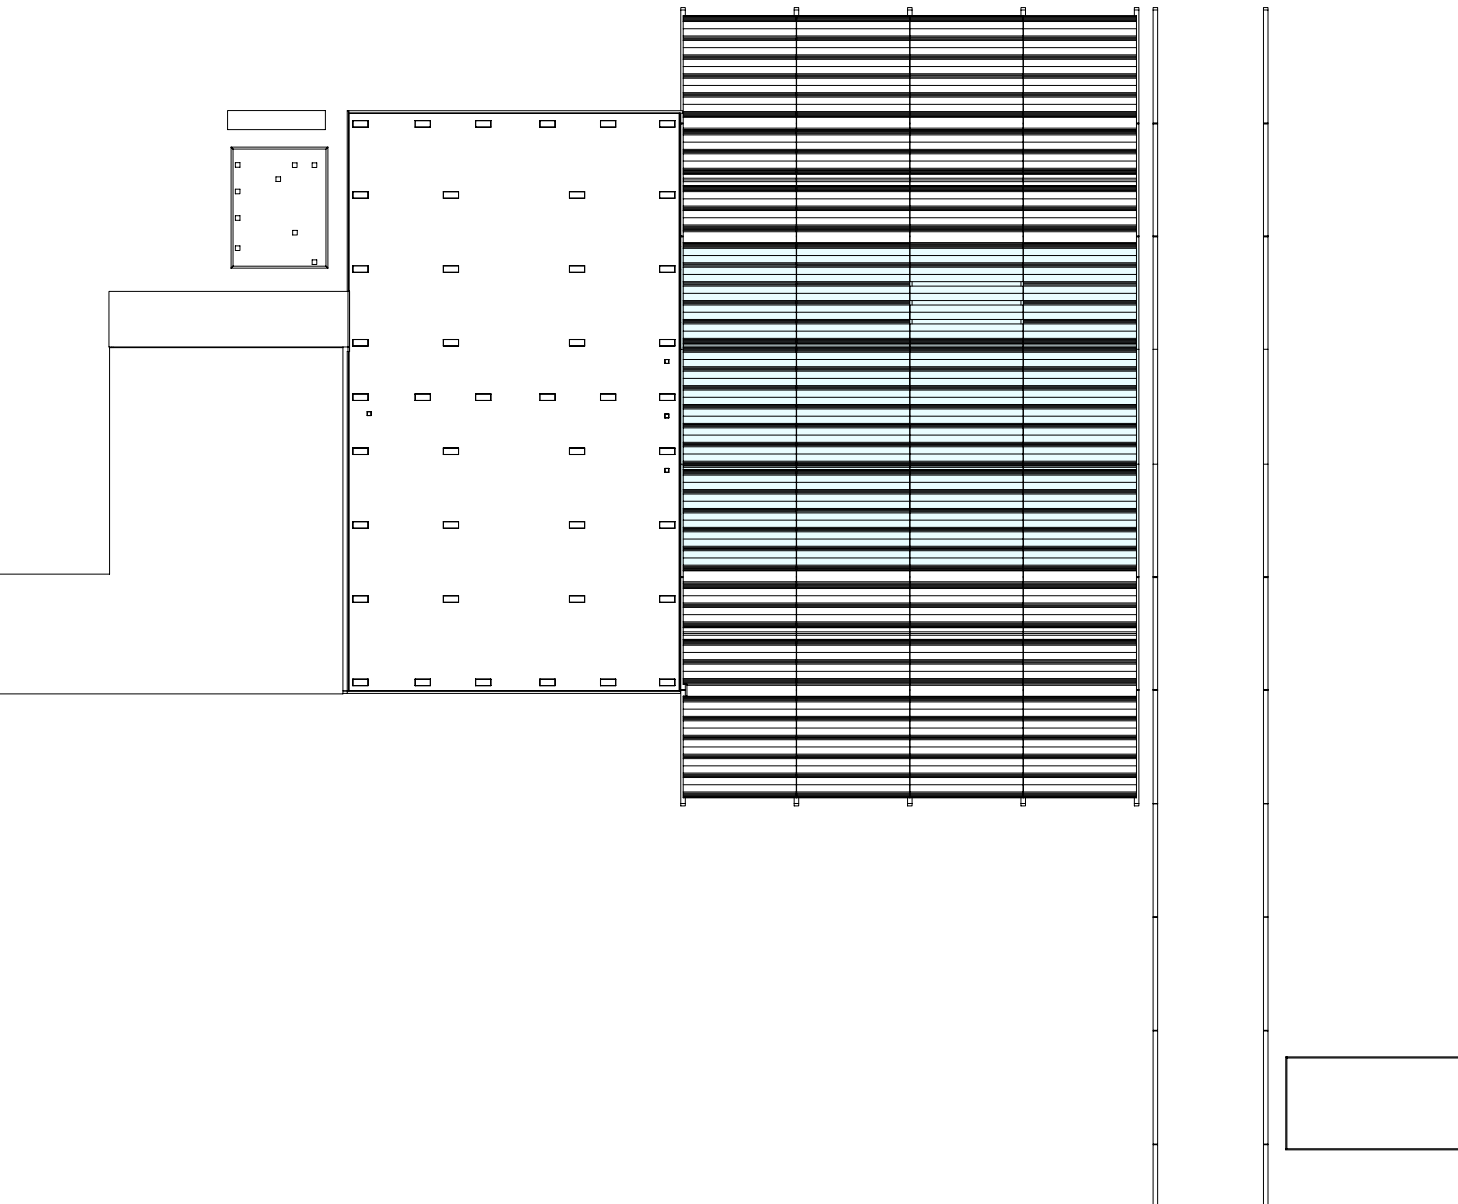


MURO TIPO 4
SCALA 1:20

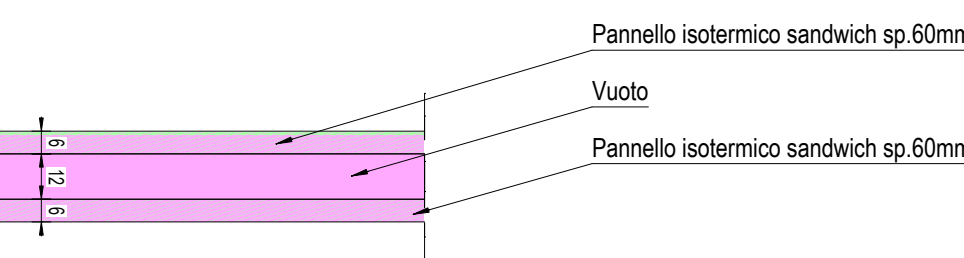


MURO TIPO 6
SCALA 1:20

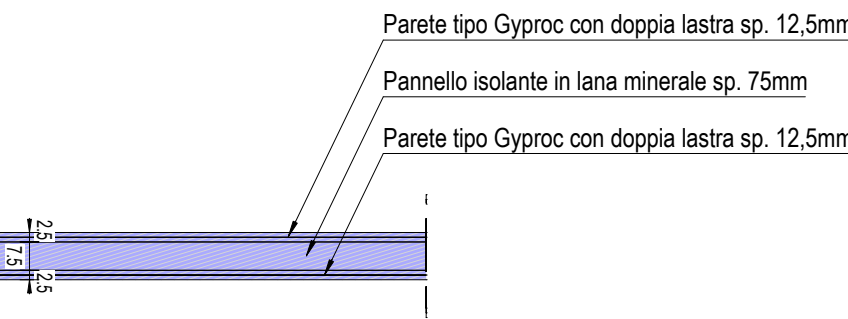

TIPOLOGICO GUARDRAIL ANTIURTO

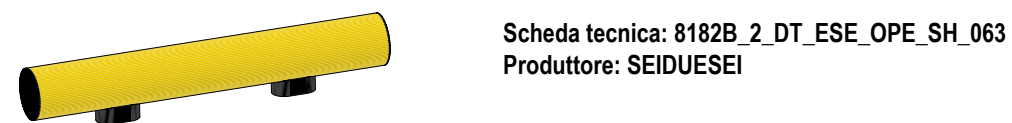

TIPOLOGICO DISSUASORE PARACOLPI

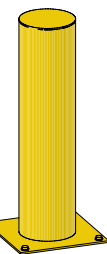

01	02/09/2026	aggiornamento vano filtro
REV.	DATA	DESCRIZIONE / DESCRIPTION

REGIONE FRIULI VENEZIA GIULIA PROVINCIA DI UDINE
COMUNE DI UDINE

DESCRIZIONE OPERE: PNRR - INTERVENTI DI AMPLIAMENTO, AMMODERNAMENTO ED EFFICIENTAMENTO ENERGETICO DELLA STRUTTURA DEL MERCATO ORTOFRUTTICOLO DI UDINE
COMMITTENTE: COMUNE DI UDINE

TITOLO
L3_PIANTA PT STRATIGRAFIE MURO

CODICE TAVOLA
8182B_2_AB_ESE_ARC_PS_011