



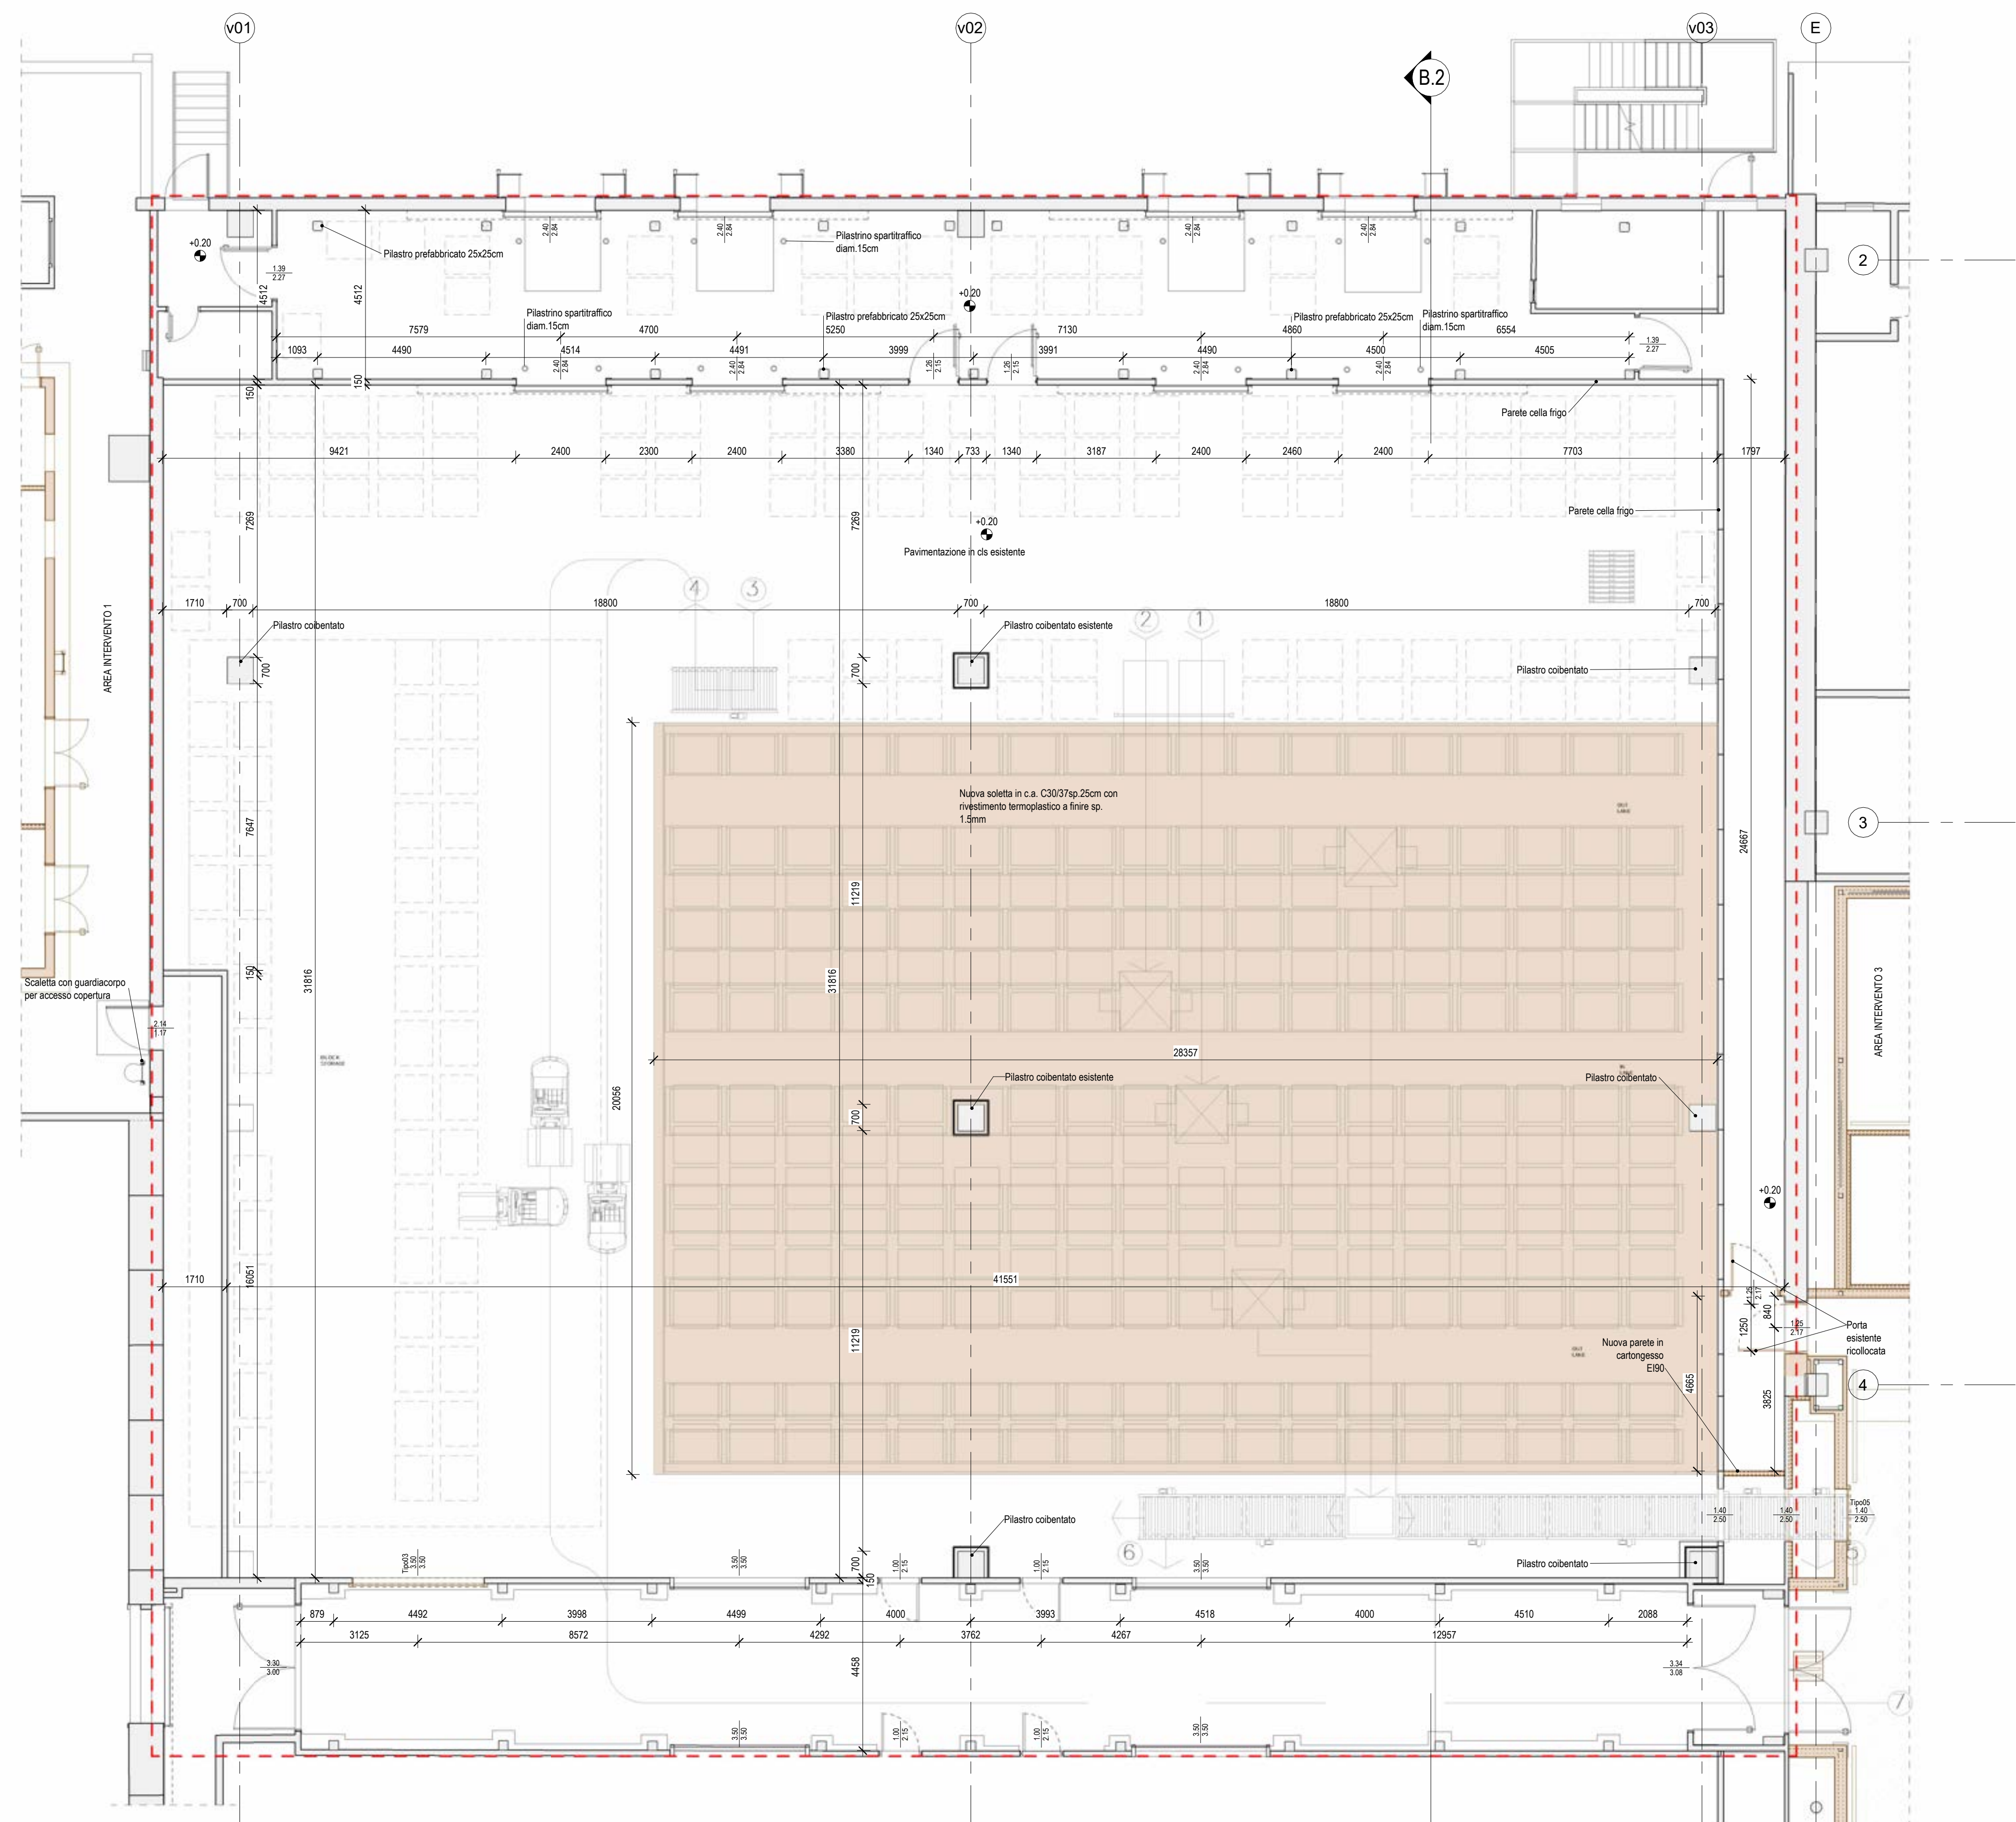

PIANTA PIANO TERRA - IMPIANTO MECCANIZZATO

1:100

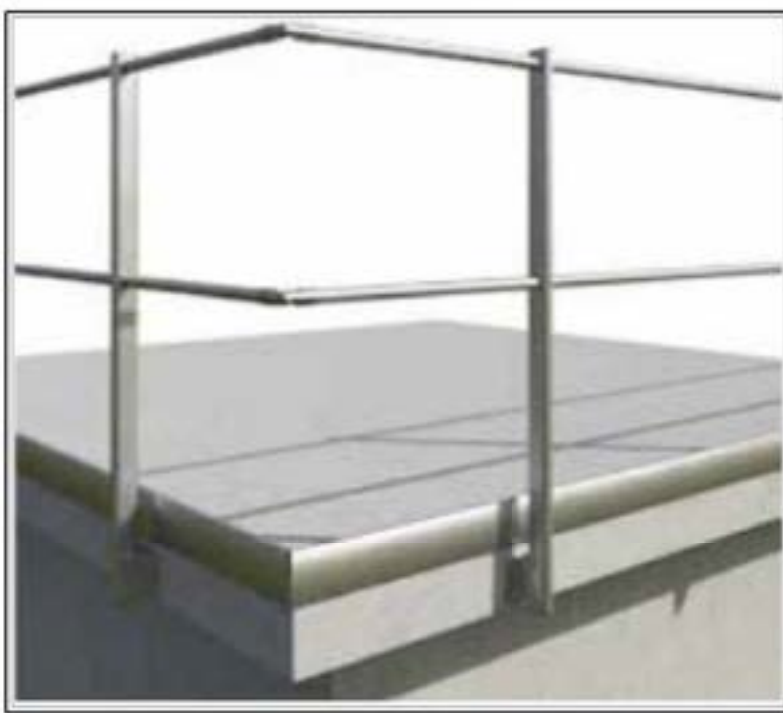

Tipologico Parapetto tipo Riwega


PARAPETTO TIPO RIWEGA

1:20


- 1) Montatura in c.a. esistente
- 2) Soletta di copertura esistente
- 3) Pannello di rivestimento muratura esistente da sagomare per installazione nuovo
- 4) Parapetto in metallo tipo RIWEGA FINITO (vedere la sagomatura del pannello in concorrenza della base di fissaggio)
- 5) Membrane elastoplastomeriche impermeabili tipo Roof
- 6) Velluto isolante esistente da sagomare per installazione nuovo parapetto e secondo nuova membrana tipo Roof



Tipologico Palletto con catenella

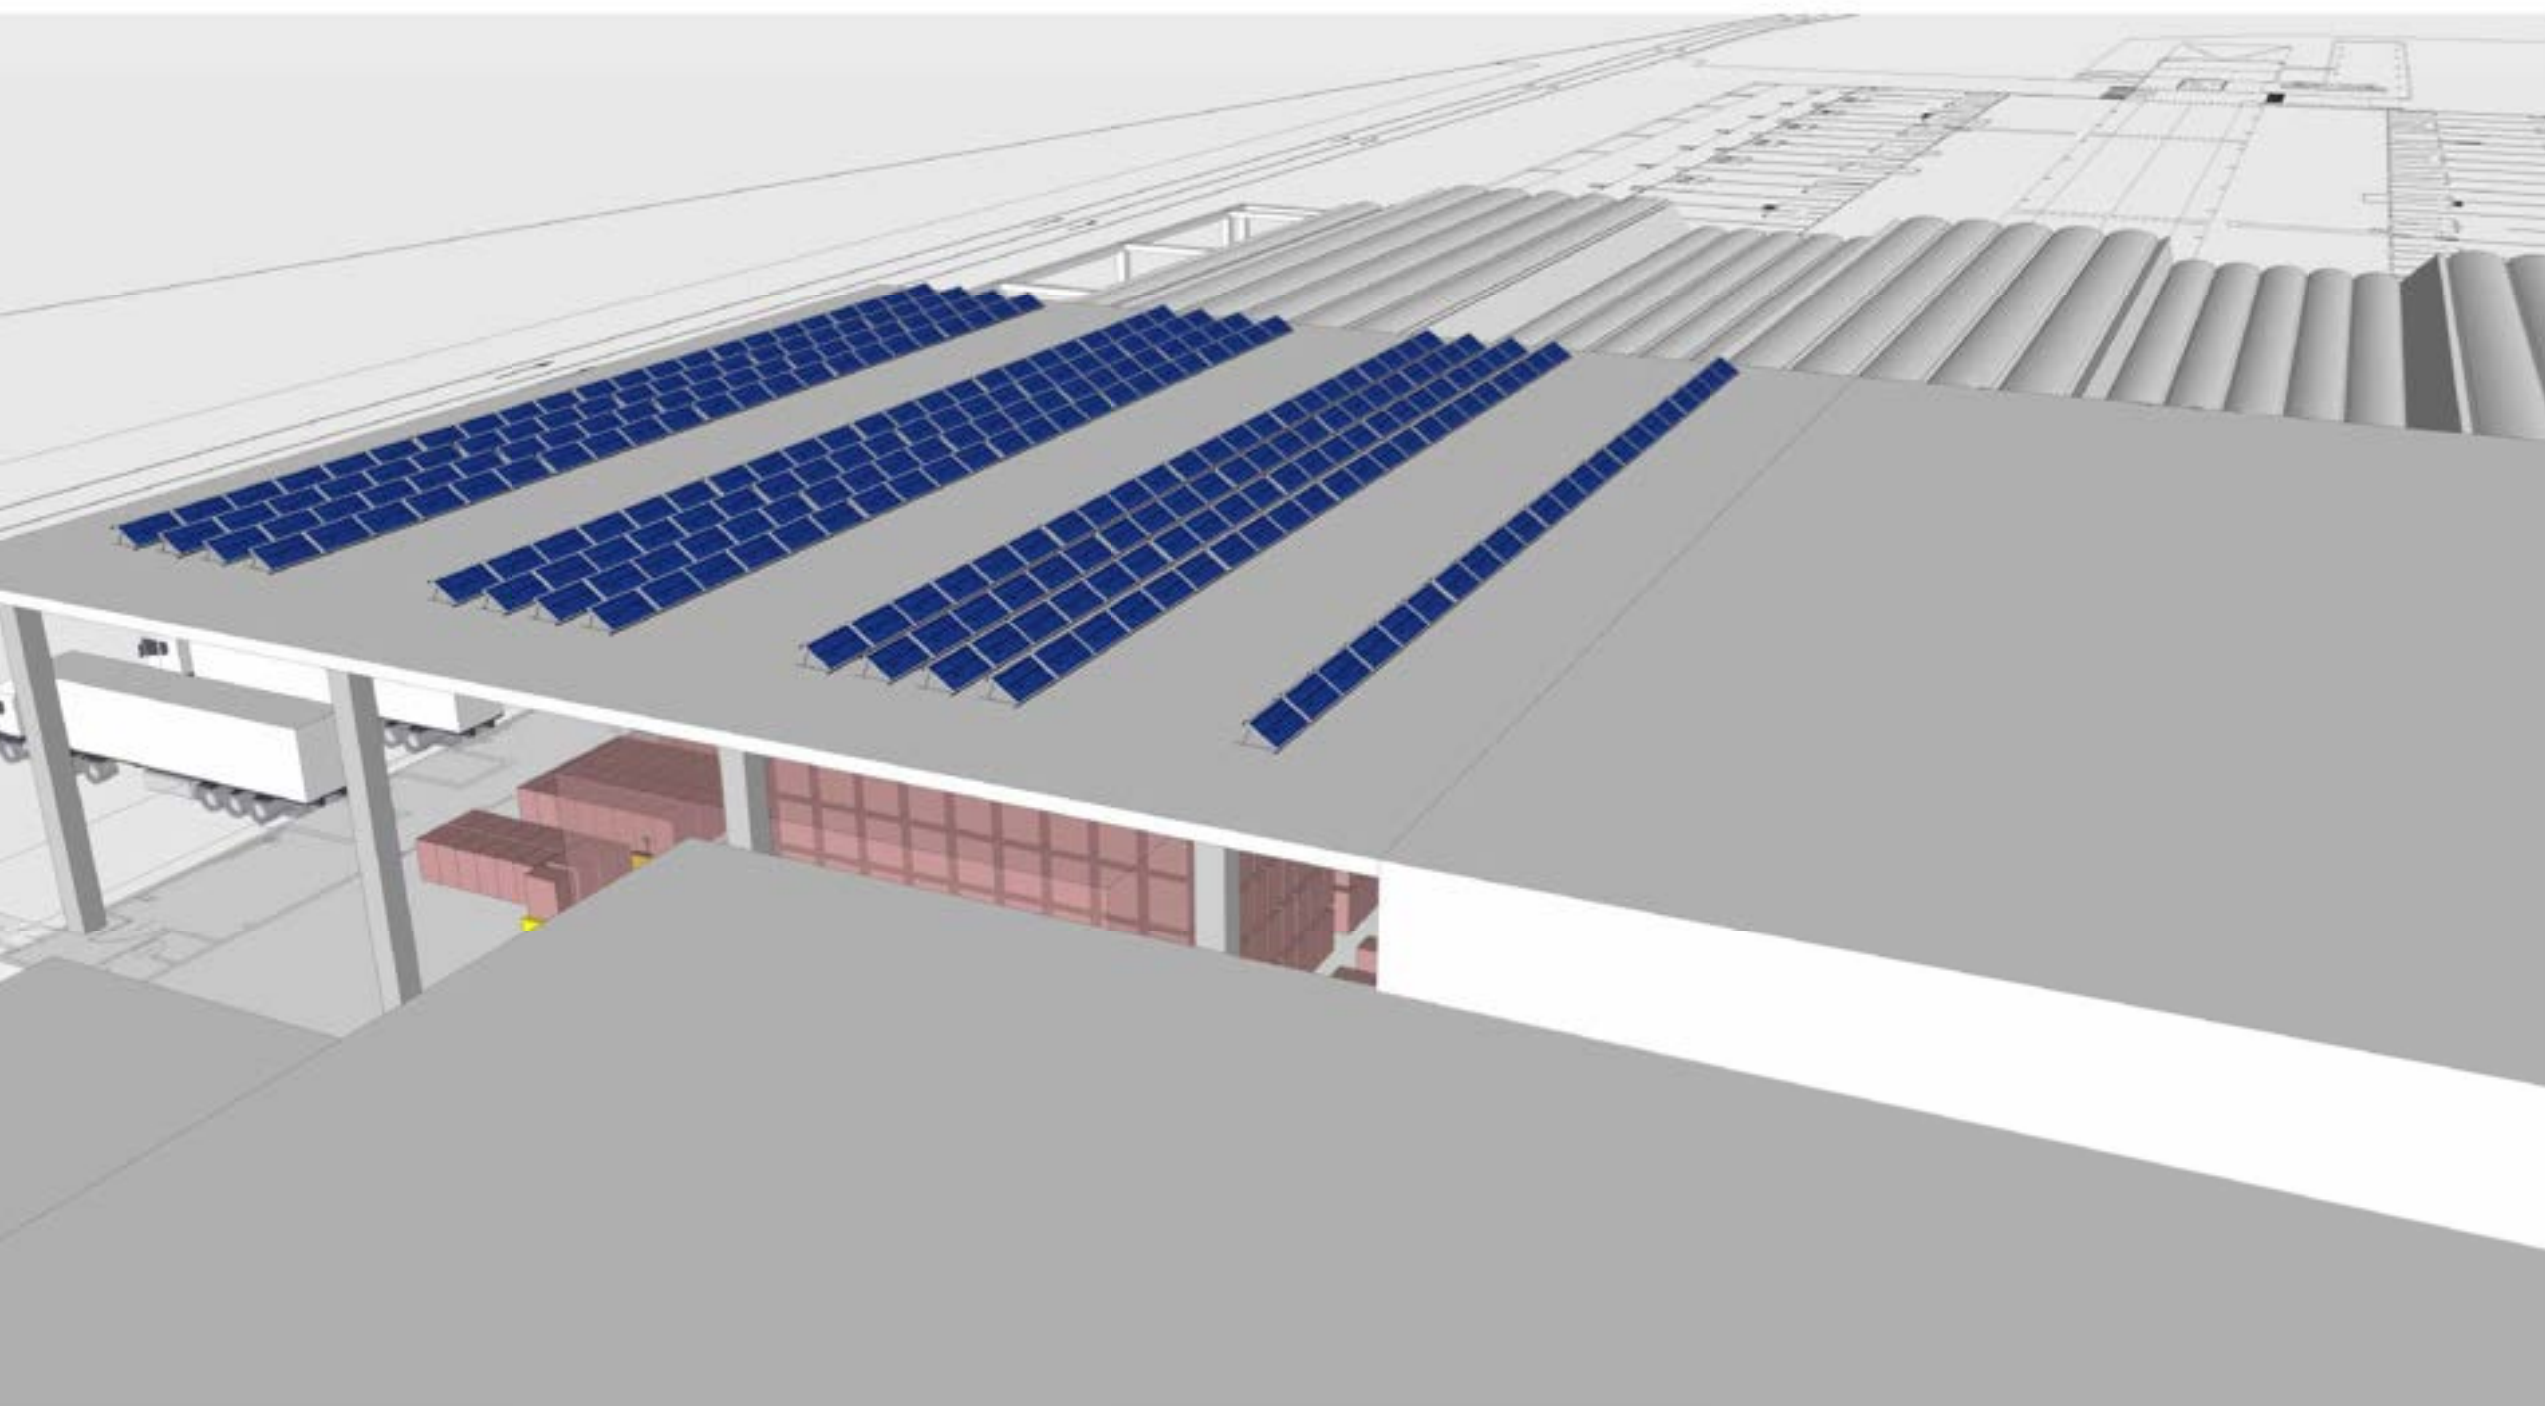

TIPOLOGICO IMPIANTO FOTOVOLTAICO


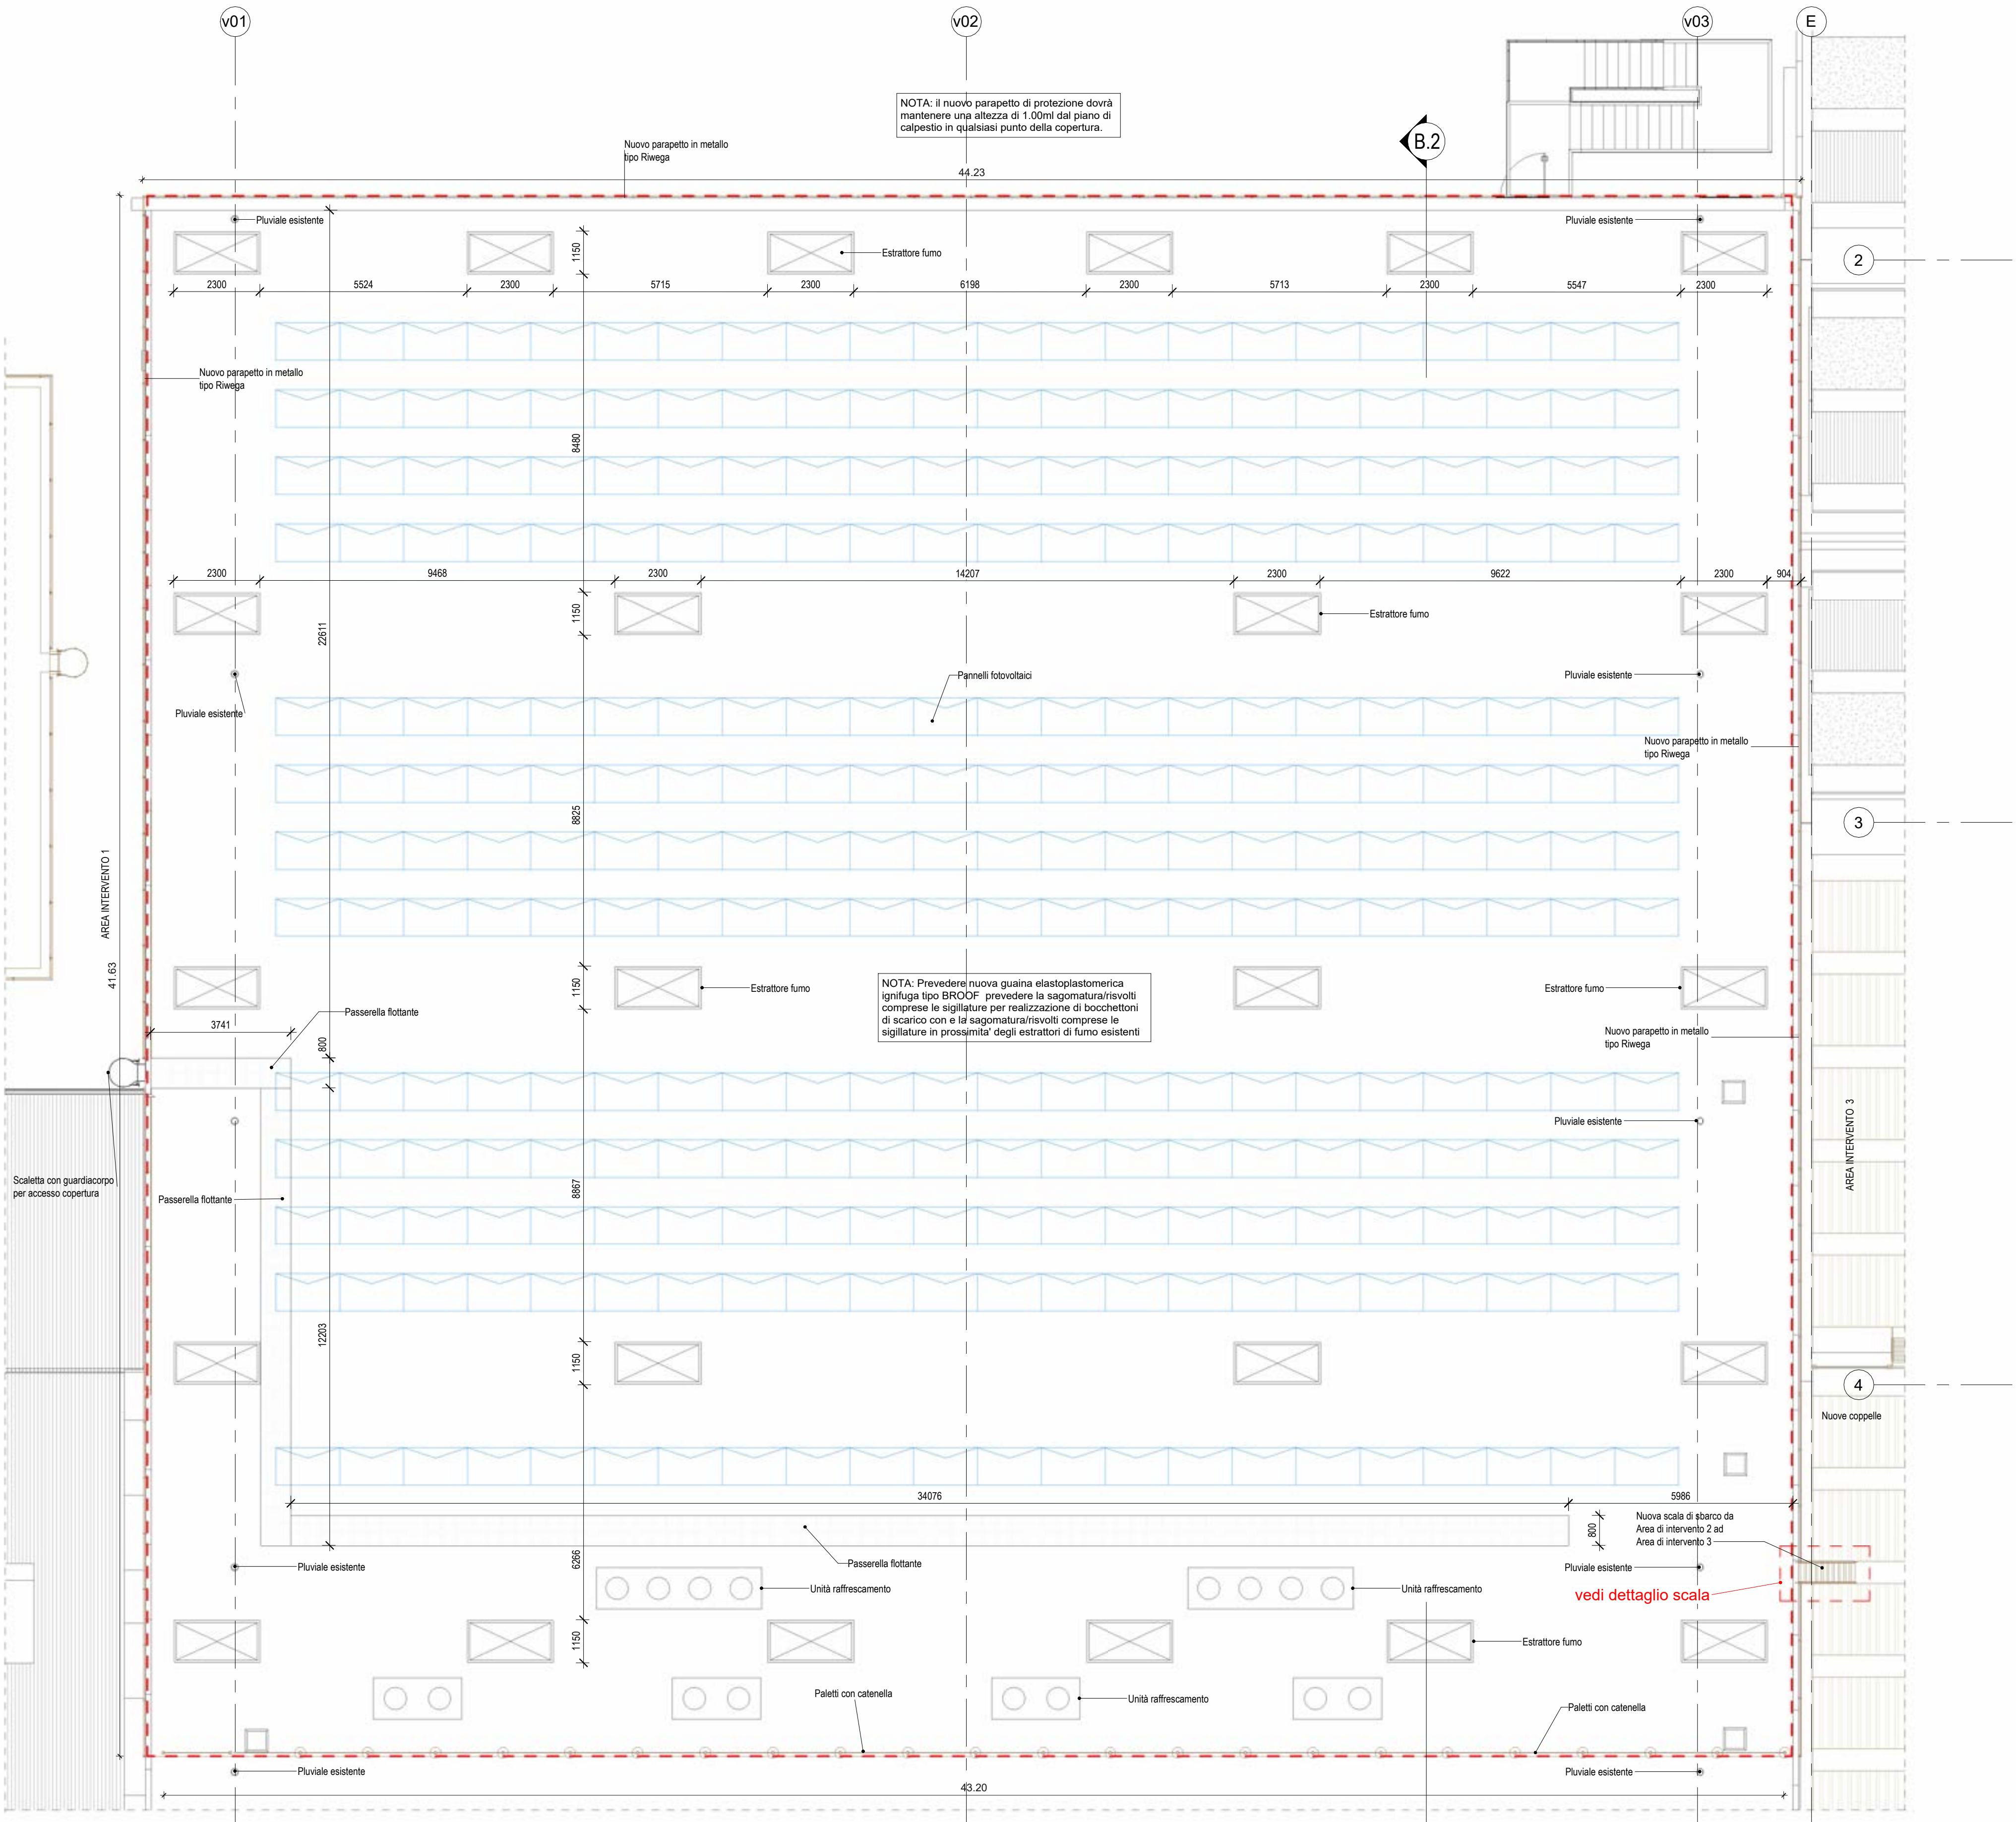


PIANTA DELLA COPERTURA

1:100

SEZIONE A-A

1:20

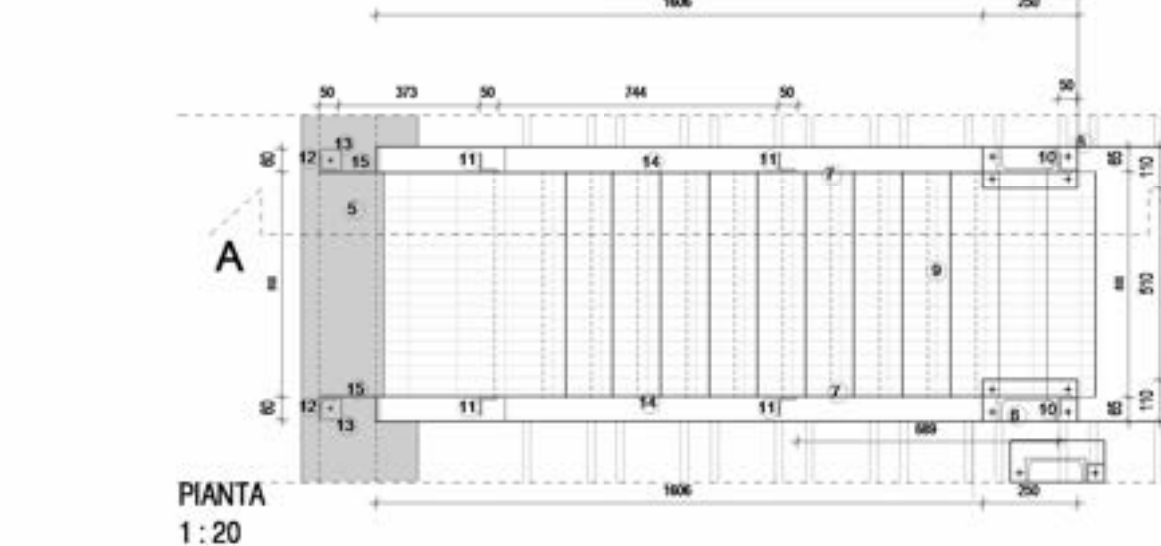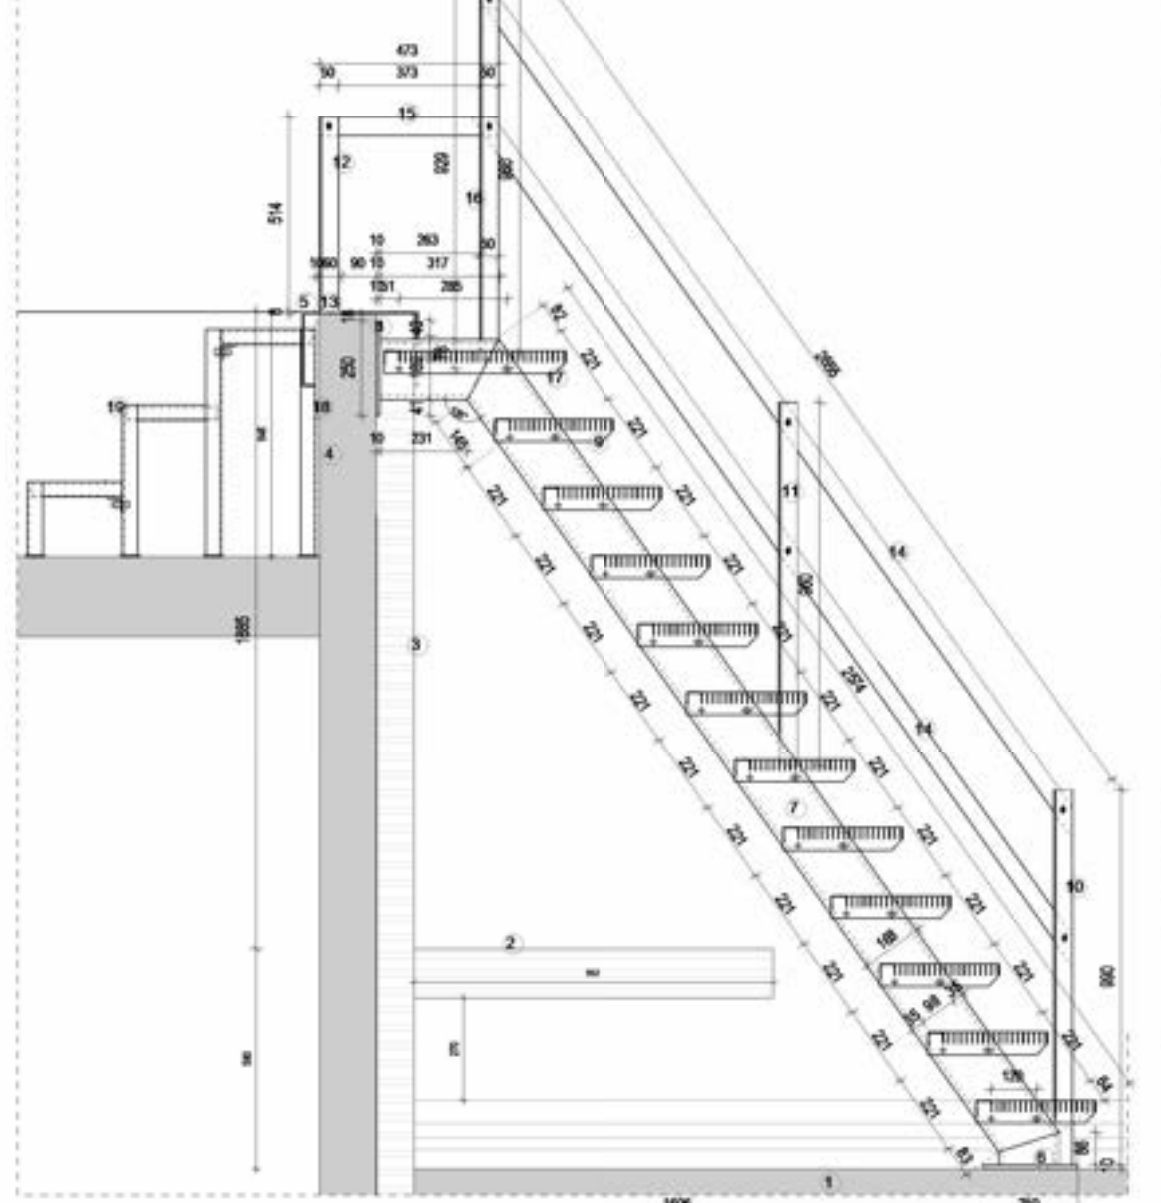

SCALA SBARCO COPERTURA INT.2:INT.3

- 1) Trave ad "Y" esistente
- 2) Pannello rivestimento copertura esistente, da sagomare per ancoraggio nuova scala
- 3) Manufatto esistente
- 4) Velluto in acciaio da sagomare per ancoraggio parapetto scala
- 5) n°2 Piastrini 15x15cm (n°4 fori per M10 su ogni piastra) ancorati alla trave ad "Y" con tasselli tipo HELIX
- 6) n°2 LUPN 160 L=2977mm saldati a piastrina tipo HELIX
- 7) n°2 Fori per M12 per collegamento gradio
- 8) n°2 Piastrini 15x15cm (n°4 fori per M10 su ogni piastra) ancorati alla muratura con barre detestate passanti tipo HELIX
- 9) n°11 Gradio tipo Orognelli EXODUS 15 dim. 600x315mm (saldata alla Pos.7)
- 10) n°2 Piastrini L=500mm L=900mm (saldata alla Pos.7)
- 11) n°2 Piastrini L=500mm L=140mm (saldata alla Pos.7)
- 12) n°2 Piastrini L=500mm L=140mm (saldata alla Pos.7)
- 13) n°2 Piastrini 15x15cm (n°4 fori per M10 su ogni piastra) ancorati alla muratura con barre detestate passanti tipo HELIX
- 14) n°4 Piastrini 15x15cm L=2950mm
- 15) n°4 Piastrini 15x15cm L=470mm
- 16) n°2 Piastrini L=500mm L=900mm (saldata alla Pos.7)
- 17) n°1 Gradio tipo Orognelli dim. 600x480mm
- 18) n°2 Piastrini 15x15cm (n°4 fori per M10 su ogni piastra) ancorati alla muratura con barre detestate passanti tipo HELIX
- 19) Nuovi gradini vedi DET. H

Pos.17

Gradio Orognelli dim. 600x480mm

1:10

Pos.9

Gradio Exodus 15 dim. 600x315mm

1:10

Pos.16

Piastrina 50x4mm L=473mm

1:20

Pos.15

Piastrina 50x4mm L=473mm

1:20

Pos.12

Piastrina 50x4mm L=933mm

1:20

Pos.11

Piastrina 50x4mm L=990mm

1:20

Pos.8

Piastrina 50x4mm L=110x250x10mm

1:10

Pos.14

Piastrina 50x4mm L=250x655mm

1:10

Pos.2c (*)

Profilo L 40x40x4mm L=596mm

1:5

Pos.2a

Profilo L 40x40x4mm L=194mm

1:5

Pos.4

Profilo L 40x40x4mm L=40mm

1:5

Pos.3

Profilo L 40x40x4mm L=240mm

1:5

Pos.2b (*)

Profilo L 40x40x4mm L=396mm

1:5

Pos.18

Piastrina 110x250x10mm

1:10

Pos.10

Piastrina 110x250x10mm

1:20

Pos.13

Piastrina 110x250x10mm

1:10






































