


ELABORATO GRAFICO DI RILIEVO

Committente: Udine Mercati - piazzale dell' Agricoltura n.16, 33100 UDINE

SCALA 1:100

DATA 26/10/2023

ELABORATO PLANIMETRICO GENERALE

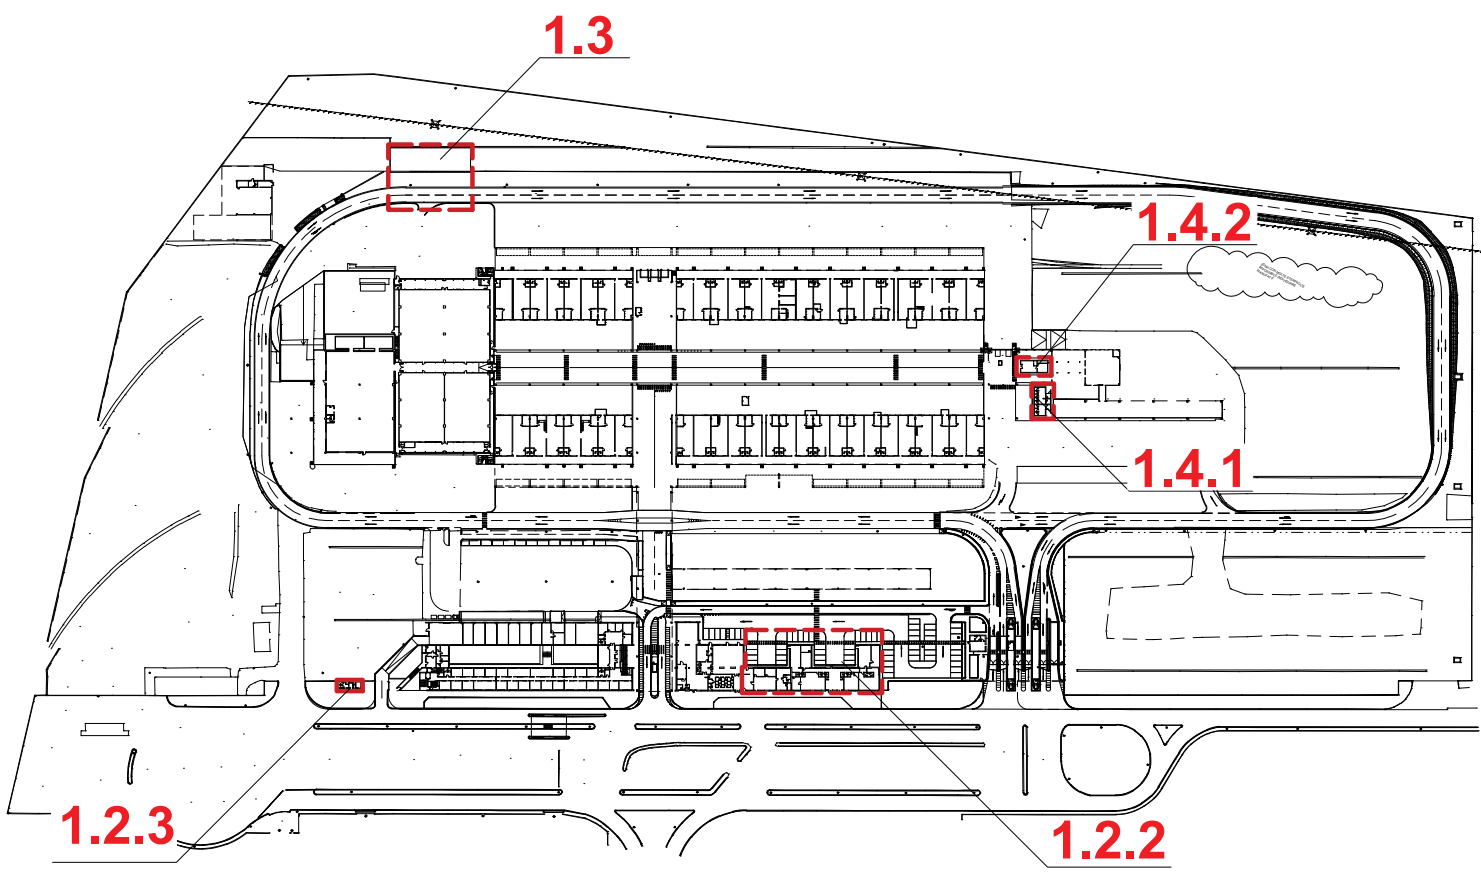


CALCOLO SUPERFICIE UTILE

1.2.2 UFFICI - Piano Terra			1.2.2 UFFICI - Piano Terra		
STANZA	DESTINAZIONE	S.U. Stanza [mq]	STANZA	DESTINAZIONE	S.U. Stanza [mq]
AS	AREA SOSTA	12,00	IN2	ATRIO	95,27
BA1	ANTIBAGNO	4,19	MD	MAGAZZINO	43,45
BA2	ANTIBAGNO	2,15	MS1	RIPOSTIGLIO	4,80
BA3	ANTIBAGNO	2,41	MS2	RIPOSTIGLIO	3,40
BA4	ANTIBAGNO	2,41	MS3	RIPOSTIGLIO	1,57
BA5	ANTIBAGNO	2,31	MS4	RIPOSTIGLIO	1,57
BB1	BAGNO	3,36	UU1	UFFICIO	17,51
BB2	BAGNO	2,47	UU2	UFFICIO	58,22
BB3	BAGNO	2,41	UU3	UFFICIO	17,05
BB4	BAGNO	2,41	UU4	UFFICIO	52,40
BB5	BAGNO	2,56	UU5	UFFICIO	13,51
BB6	BAGNO	2,56	UU6	UFFICIO	31,61
BB7	BAGNO	2,56	UU7	UFFICIO	22,32
BB8	BAGNO	2,56	UU8	UFFICIO	74,30
BB9	BAGNO	2,31	UU9	UFFICIO	43,50
BB10	BAGNO	2,33	UU11	UFFICIO	53,07
CR	DISIMPEGNO	4,90	UU12	UFFICIO	35,53
IN1	ATRIO	45,51	UU10	UFFICIO	70,81

1.2.2 UFFICI

PIANO TERRA

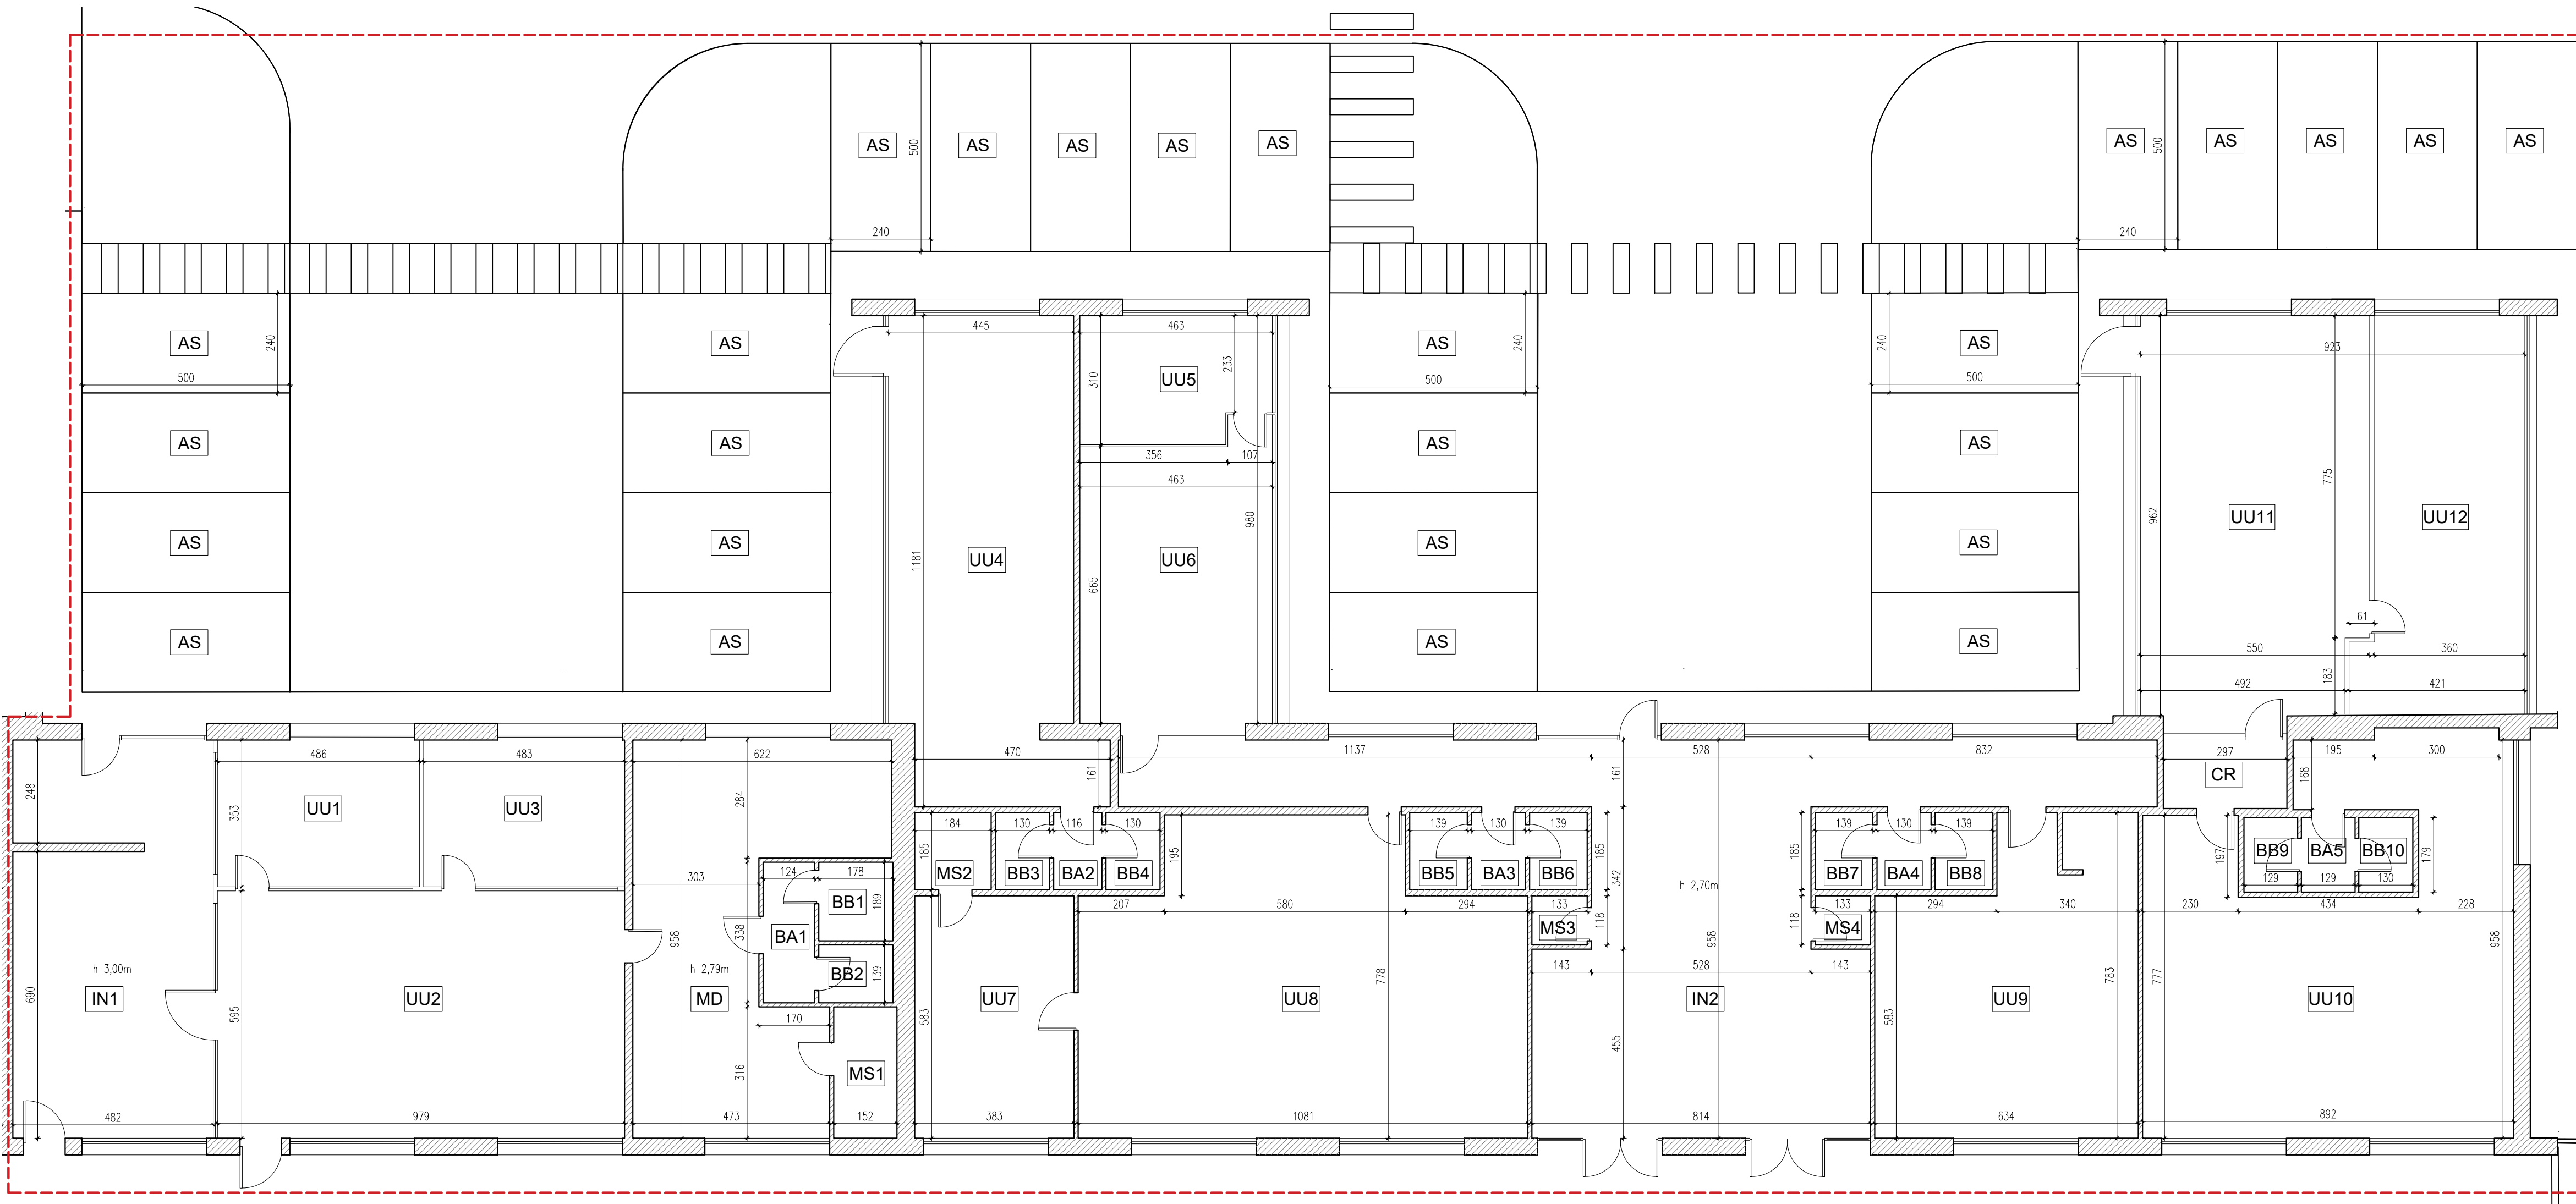


1.2.3 BAGNI ESTERNI - Piano Terra		
STANZA	DESTINAZIONE	S.U. Stanza [mq]
BA1	ANTIBAGNO	5,85
BA2	ANTIBAGNO	4,42
BB1	BAGNO	1,20
BB2	BAGNO	1,10
BB3	BAGNO	5,74
MT	RIPOSTIGLIO	1,31
SD1	SERVIZIO DOCCIA	1,82
SD2	SERVIZIO DOCCIA	1,82

1.4.1 BAGNI UTENTI - Piano Terra		
STANZA	DESTINAZIONE	S.U. Stanza [mq]
BA1	ANTIBAGNO	23,40
BA2	BAGNO	2,33
BB1	BAGNO	2,06
BB2	BAGNO	2,09
BB3	BAGNO	2,06
BB4	BAGNO	2,07
BB5	BAGNO	2,07
BB6	RIPOSTIGLIO	4,77
BB7	ATRIO	4,26
BB8	ANTIBAGNO	15,48
MS	BAGNO	2,33
IN1	ATRIO	4,28
IN2	BAGNO	2,25

1.4.2 BAR - Piano Terra		
STANZA	DESTINAZIONE	S.U. Stanza [mq]
CS1	SALA BAR	32,91
CS2	SALA BAR	18,26
CU	CUCINA	3,05
MS	RIPOSTIGLIO	4,46


1.2.3 BAGNI ESTERNI

PIANO TERRA

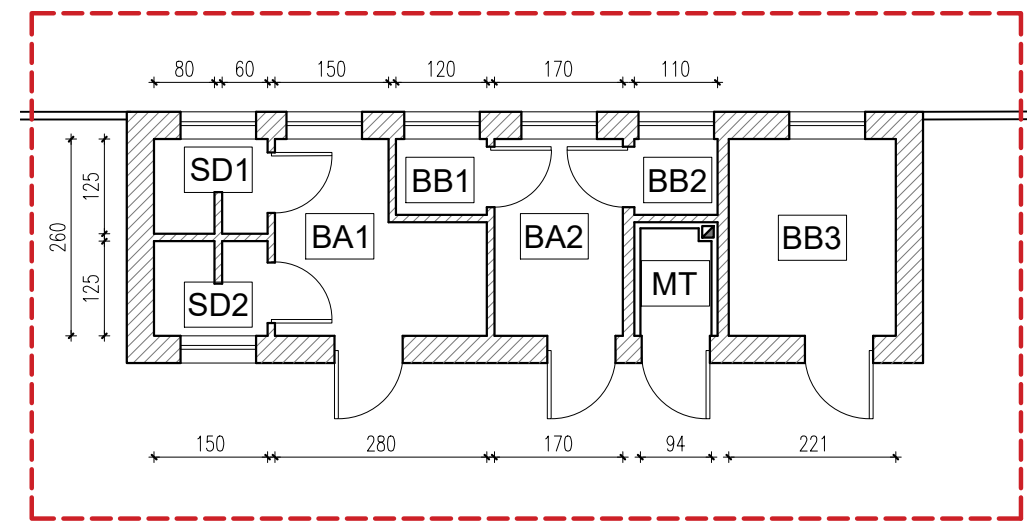


1.3 DEPOSITO RIFIUTI - scala 1:500

PIANO TERRA

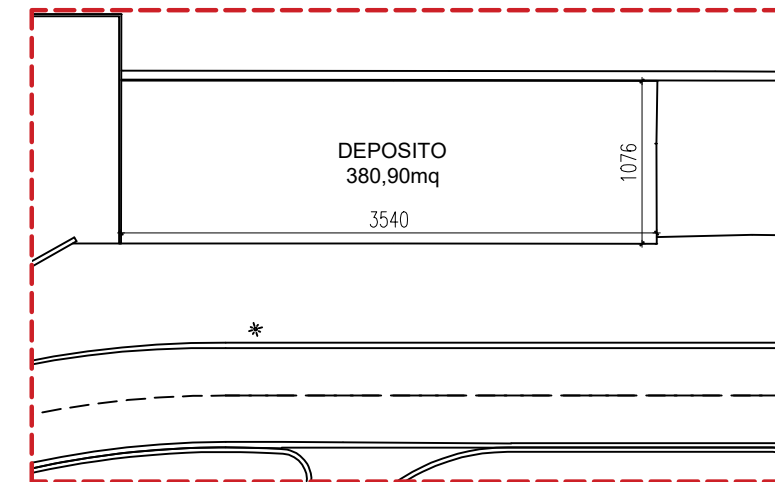

1.4.1 BAGNI UTENTI

PIANO TERRA

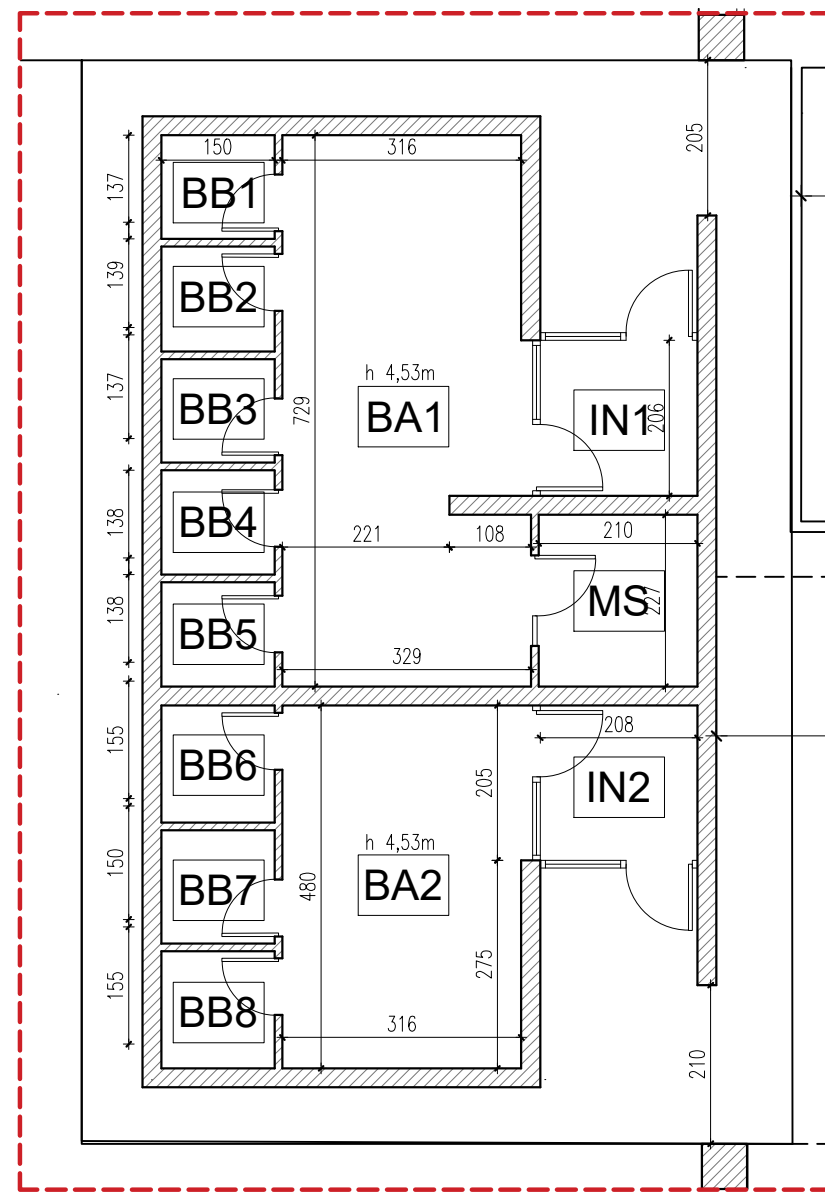

1.4.2 BAR

PIANO TERRA

